


BUDYNEK NR **1,2,3,4**
KONDYGNACJA **PARTER**

LEGENDA:

-  HÓL
KOMUNIKACJA WEWNĘTRZNA
-  WC / ŁAZIENKA
-  POKOJE
-  POKÓJ DZIENNY
-  KOTŁOWNIA
-  TARASY / BALKONY
-  GARAŻ
-  WYCIERACZKA
-  OPASKA BUDYNKU
(ŻWIR DEKORACYJNY)

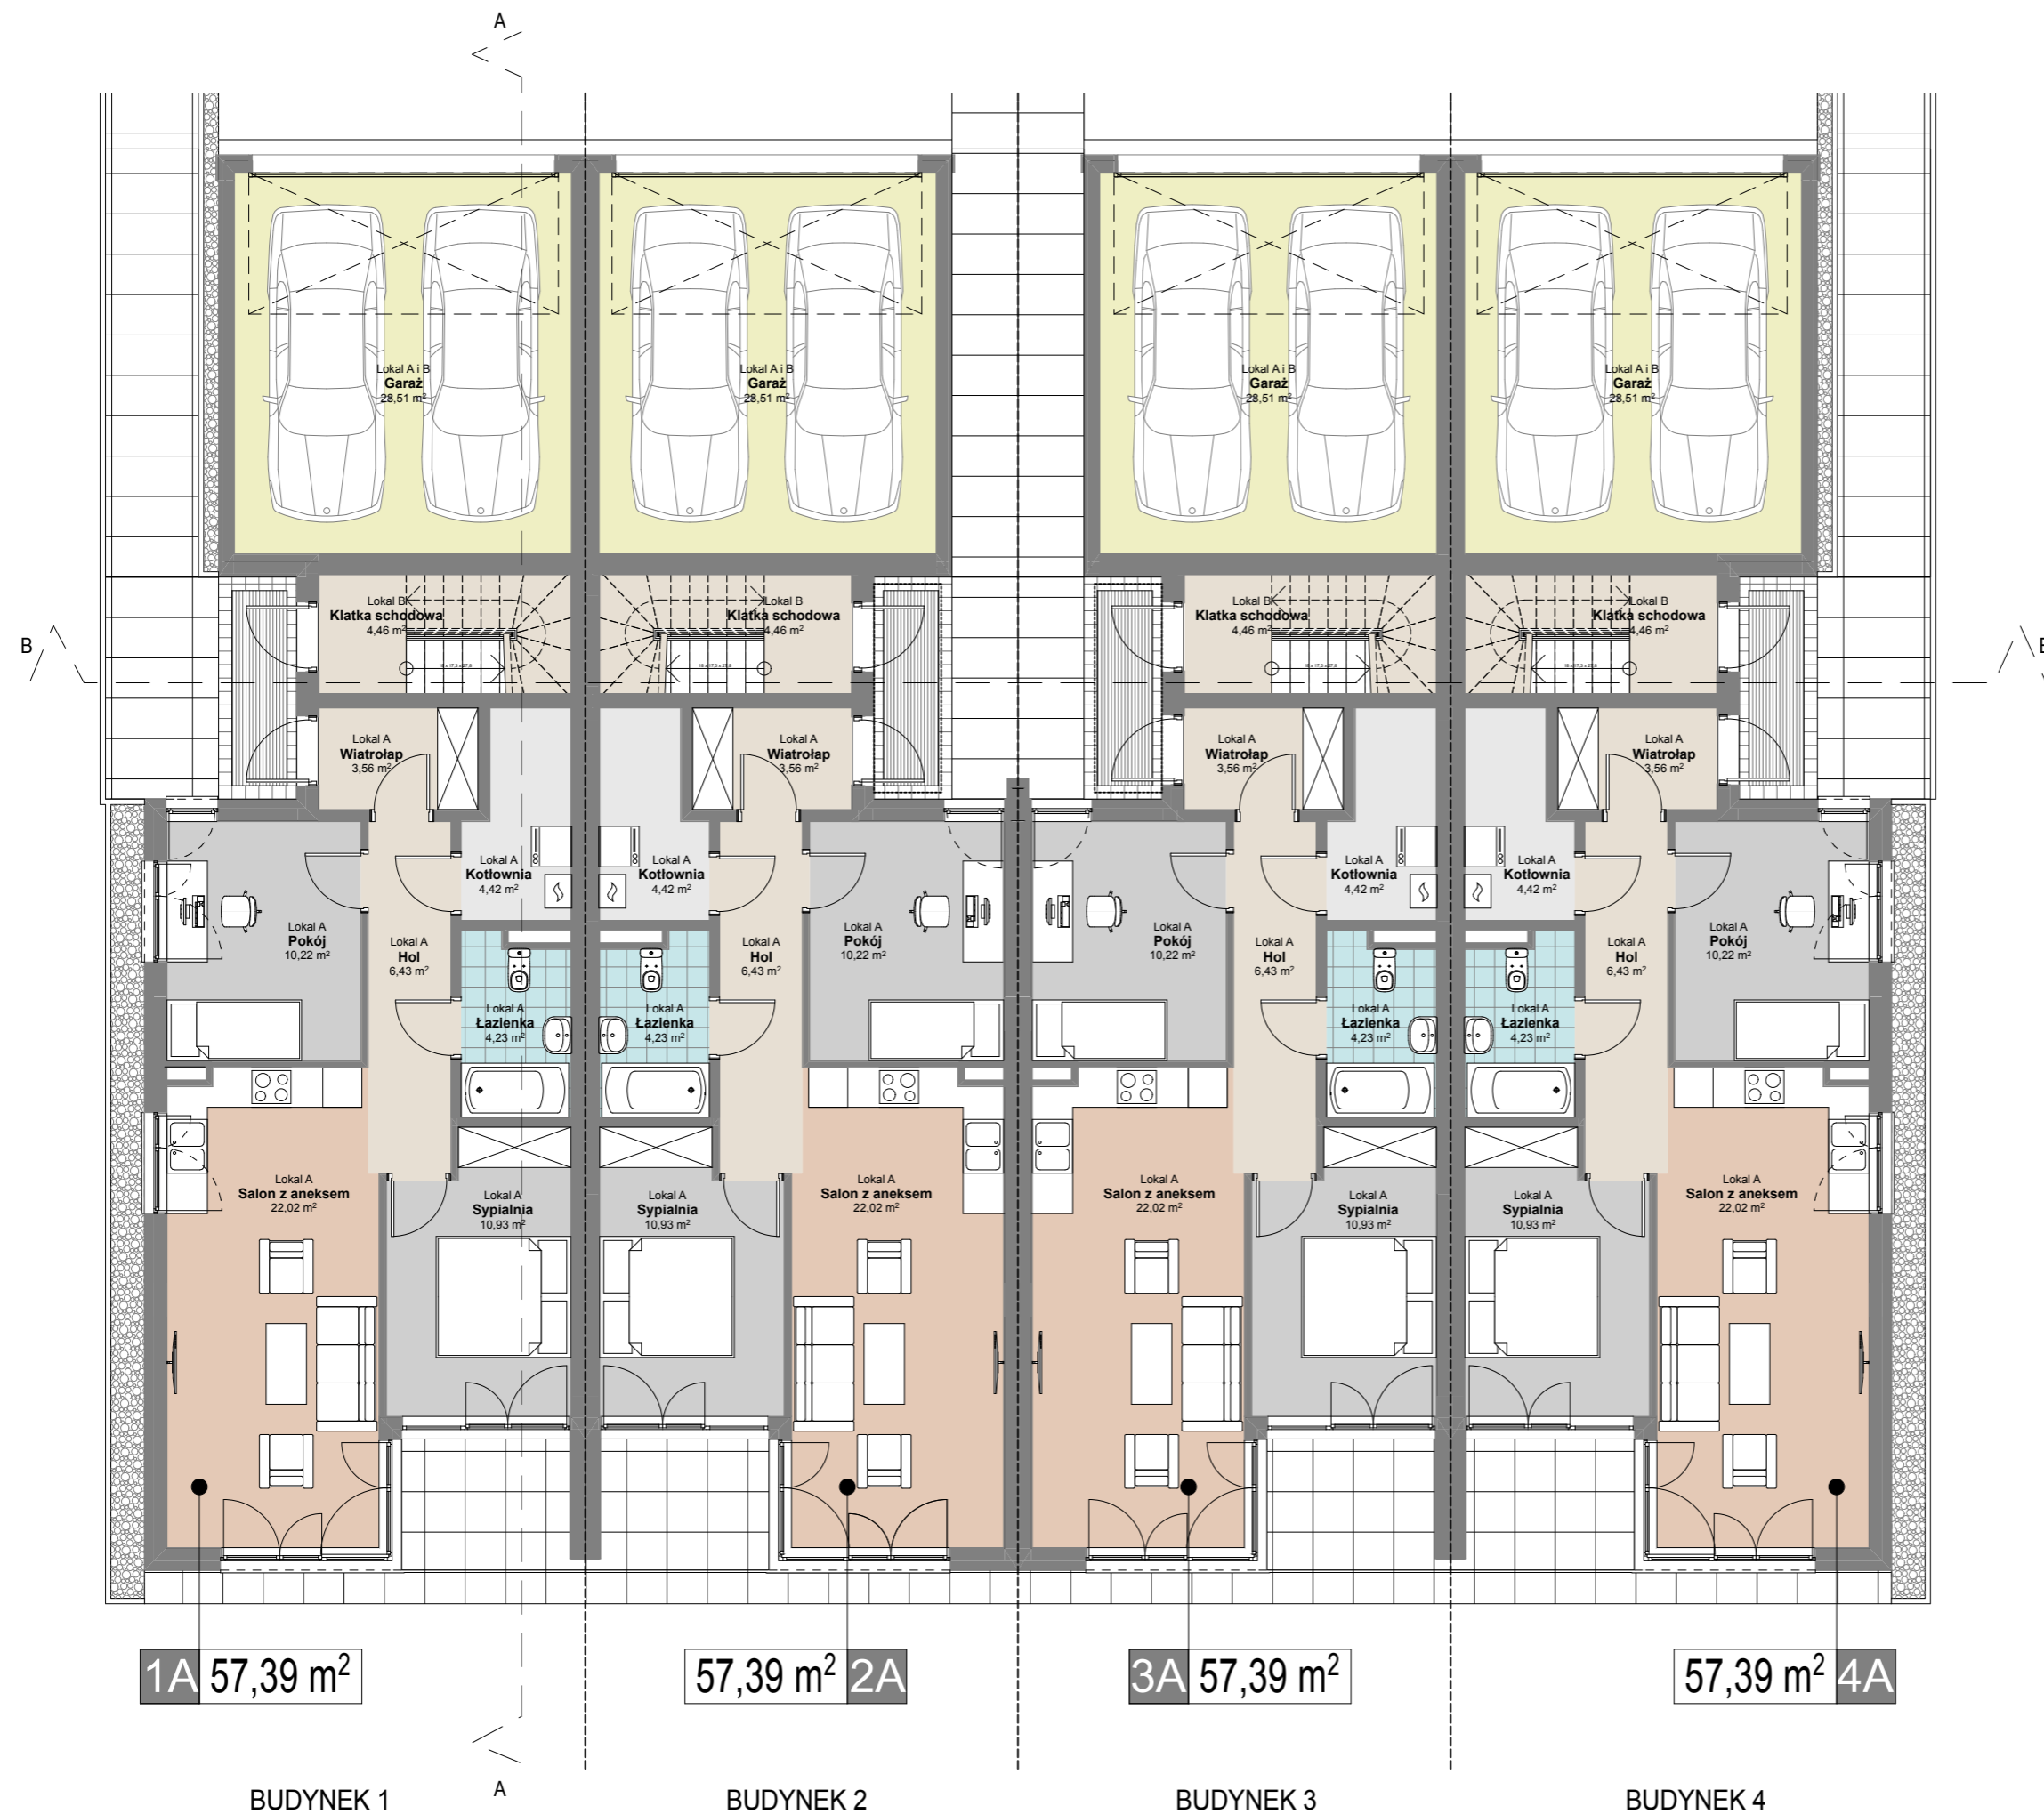

AUTOR PROJEKTU:

STUDIO LEKKO Biuro Projektowe
05-515 Zamienie ul. Arakowa 55