
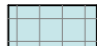






BUDYNEK NR **1,2,3,4**  
KONDYGNACJA **PIĘTRO +1**

LEGENDA:

-  HOL  
KOMUNIKACJA WEWNĘTRZNA
-  WC / ŁAZIENKA
-  POKOJE
-  POKÓJ DZIENNY
-  KOTŁOWNIA
-  TARASY / BALKONY


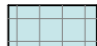







AUTOR PROJEKTU:

STUDIO LEKKO Biuro Projektowe  
05-515 Zamienie ul. Arakowa 55

BUDYNEK NR **1,2,3,4**  
KONDYGNACJA **PIĘTRO +2**

**LEGENDA:**

-  HOL  
KOMUNIKACJA WEWNĘTRZNA
-  WC / ŁAZIENKA
-  POKOJE
-  POKÓJ DZIENNY
-  KOTŁOWNIA
-  TARASY / BALKONY

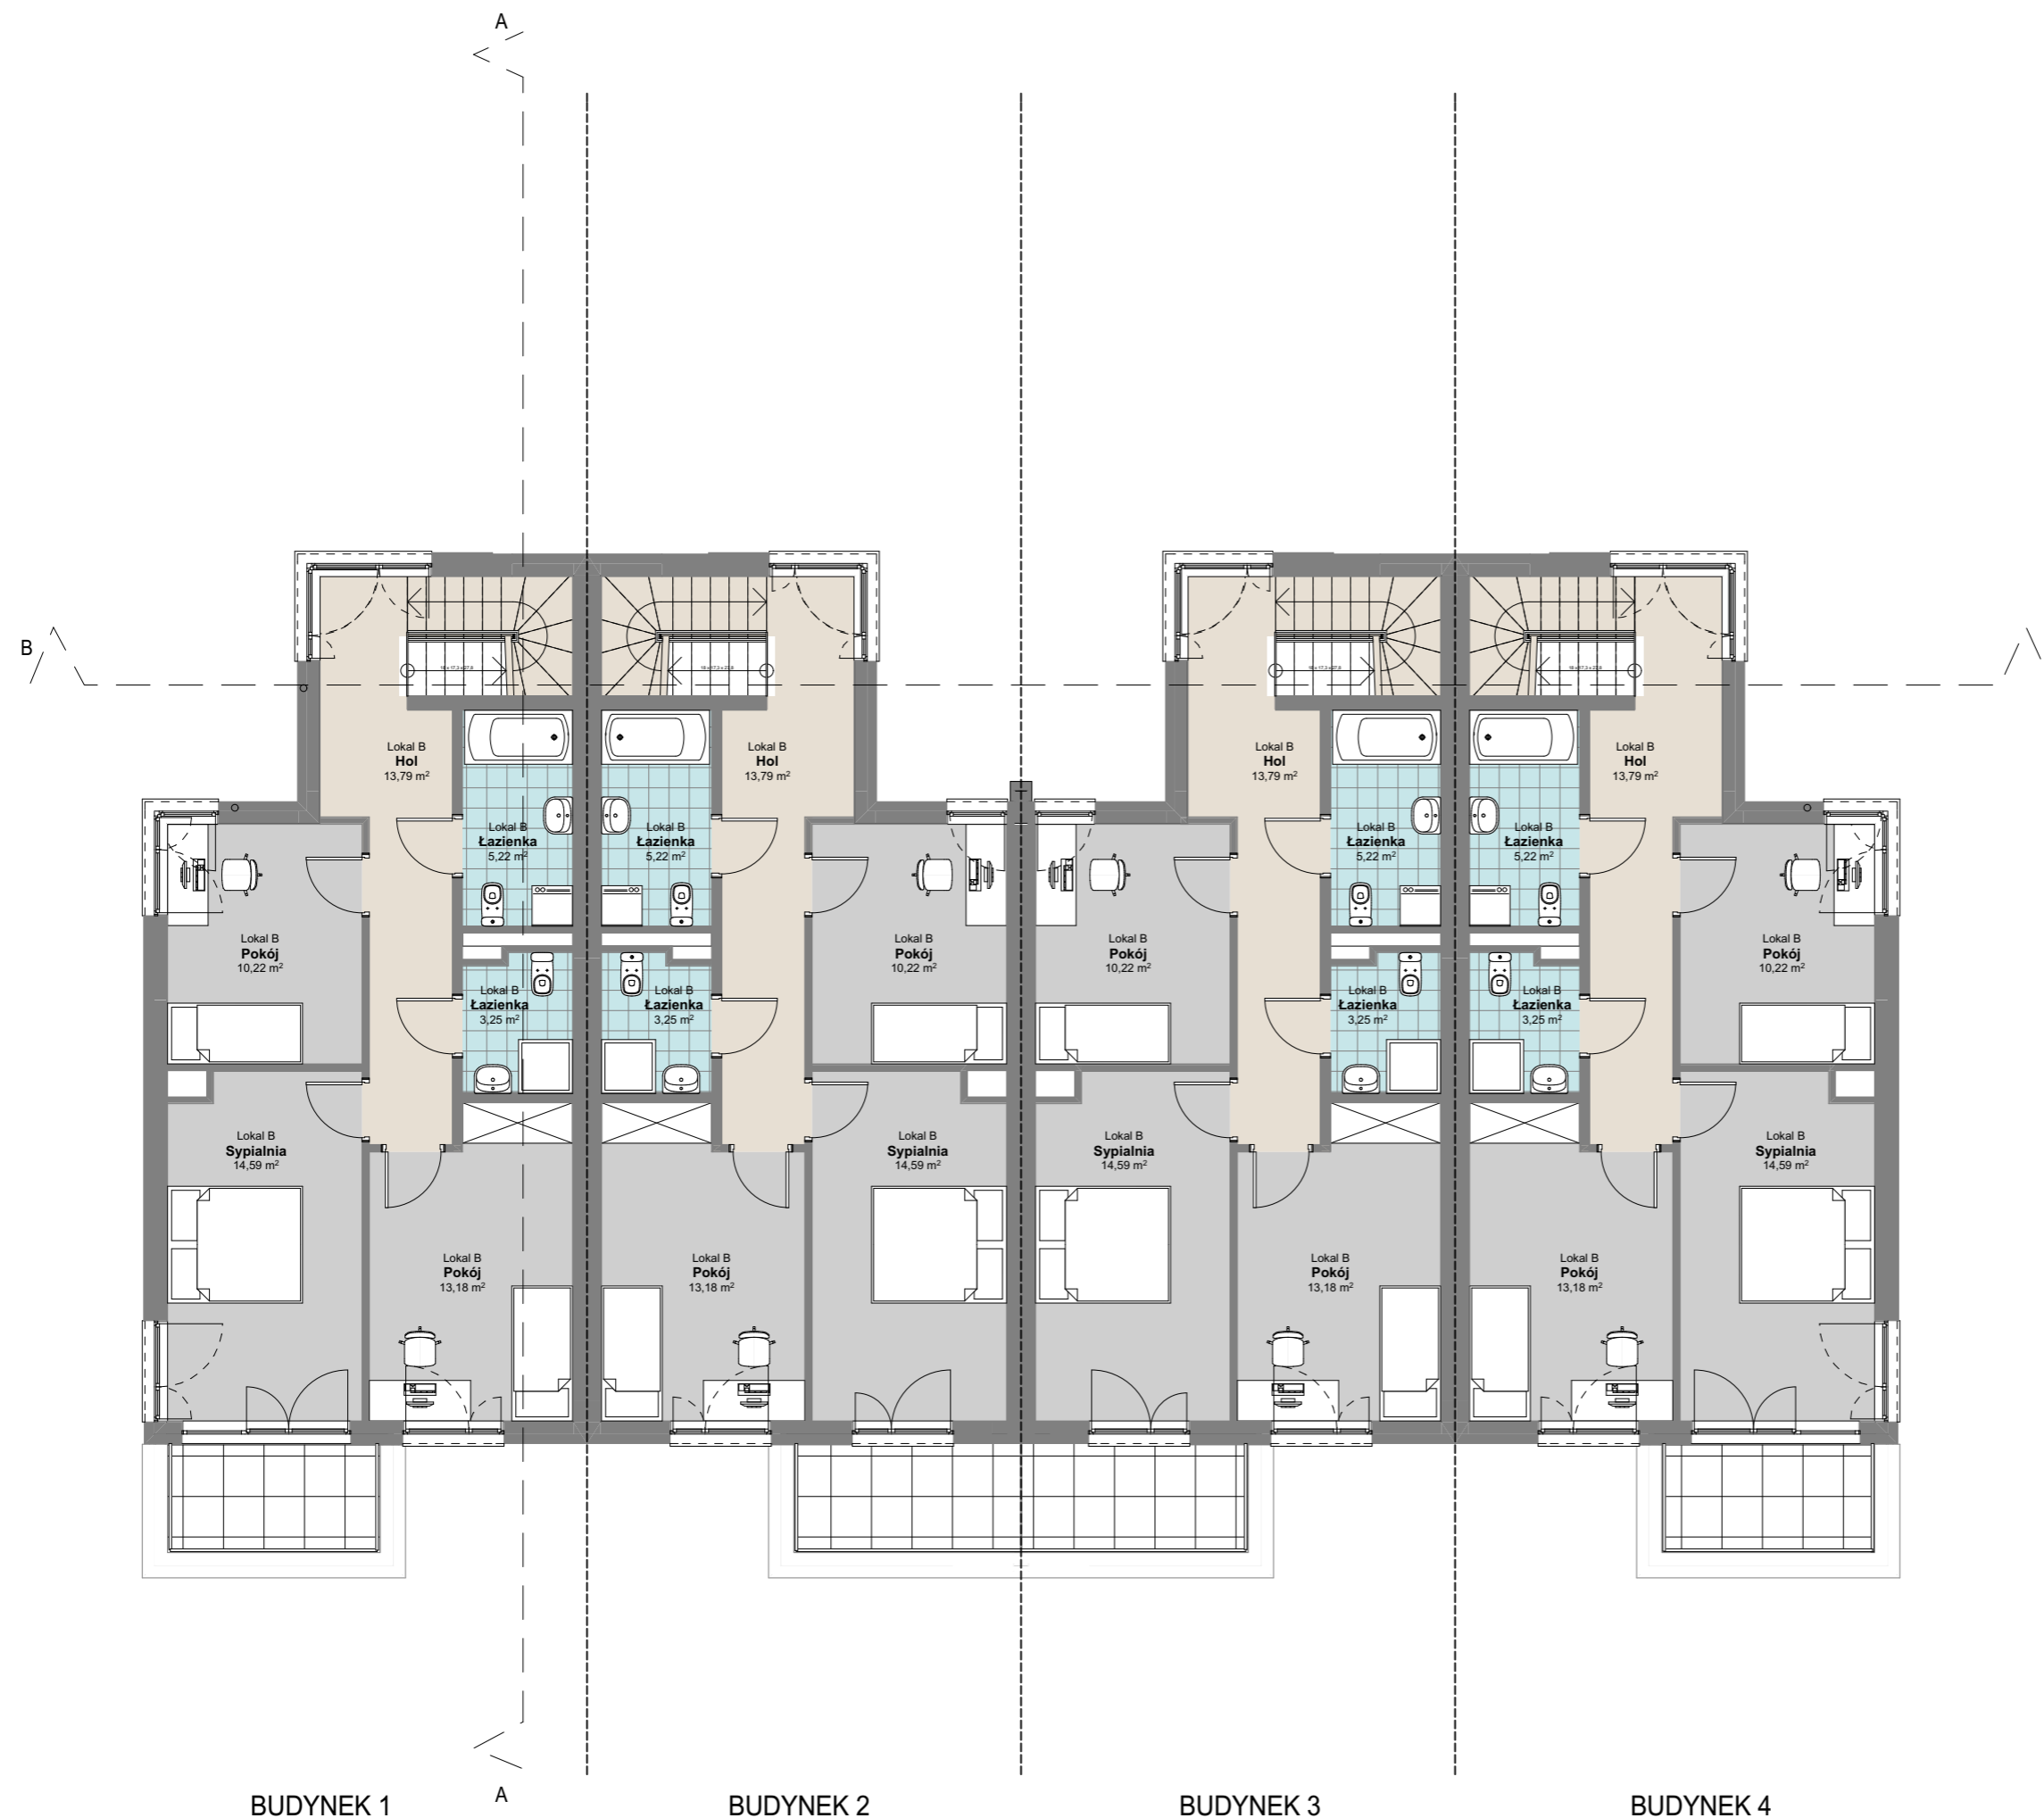

AUTOR PROJEKTU:

STUDIO LEKKO Biuro Projektowe  
05-515 Zamienie ul. Arakowa 55