


BEST HOME DEVELOPMENT Sp. z o. o.

BUDYNEK NR 10
KONDYGNACJA PIĘTRO 1 i 2
NUMER MIESZKANIA 10B

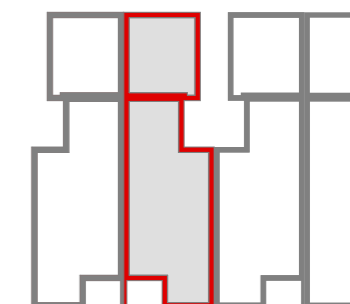

ZESTAWIENIE POWIERZCHNI:

PIĘTRO +1

1	Hol	17,44 m ²
2	Salon z aneksem	36,9 m ²
4	WC	2,62 m ²
5	Pokój	10,22 m ²

PIĘTRO +2

1	Hol	13,79 m ²
2	Łazienka	5,22 m ²
3	Łazienka	3,25 m ²
4	Pokój	13,18 m ²
5	Sypialnia	14,59 m ²
6	Pokój	10,22 m ²

Klatka schodowa na parterze 4,46 m²


Powierzchnia 131,89 m²

3	Kotłownia	2,40 m ²
Połowa powierzchni garażu		14,26 m ²


AUTOR PROJEKTU:

STUDIO LEKKO Biuro Projektowe
05-515 Zamienie ul. Arakowa 55

PIĘTRO +1

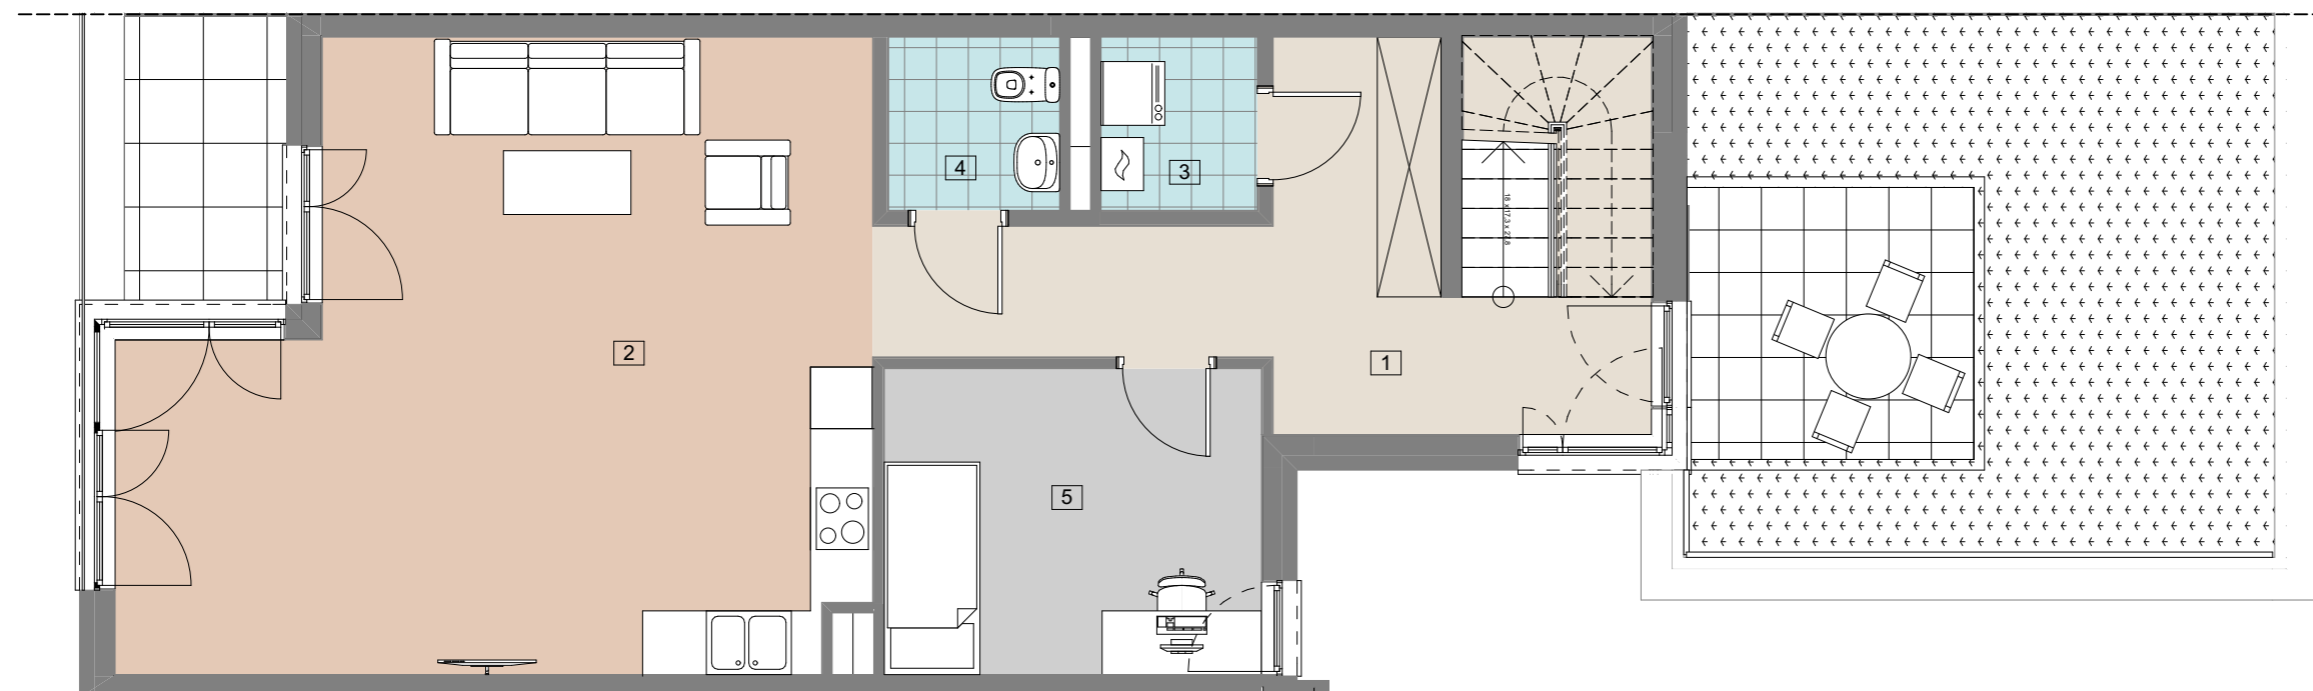

PIĘTRO +2

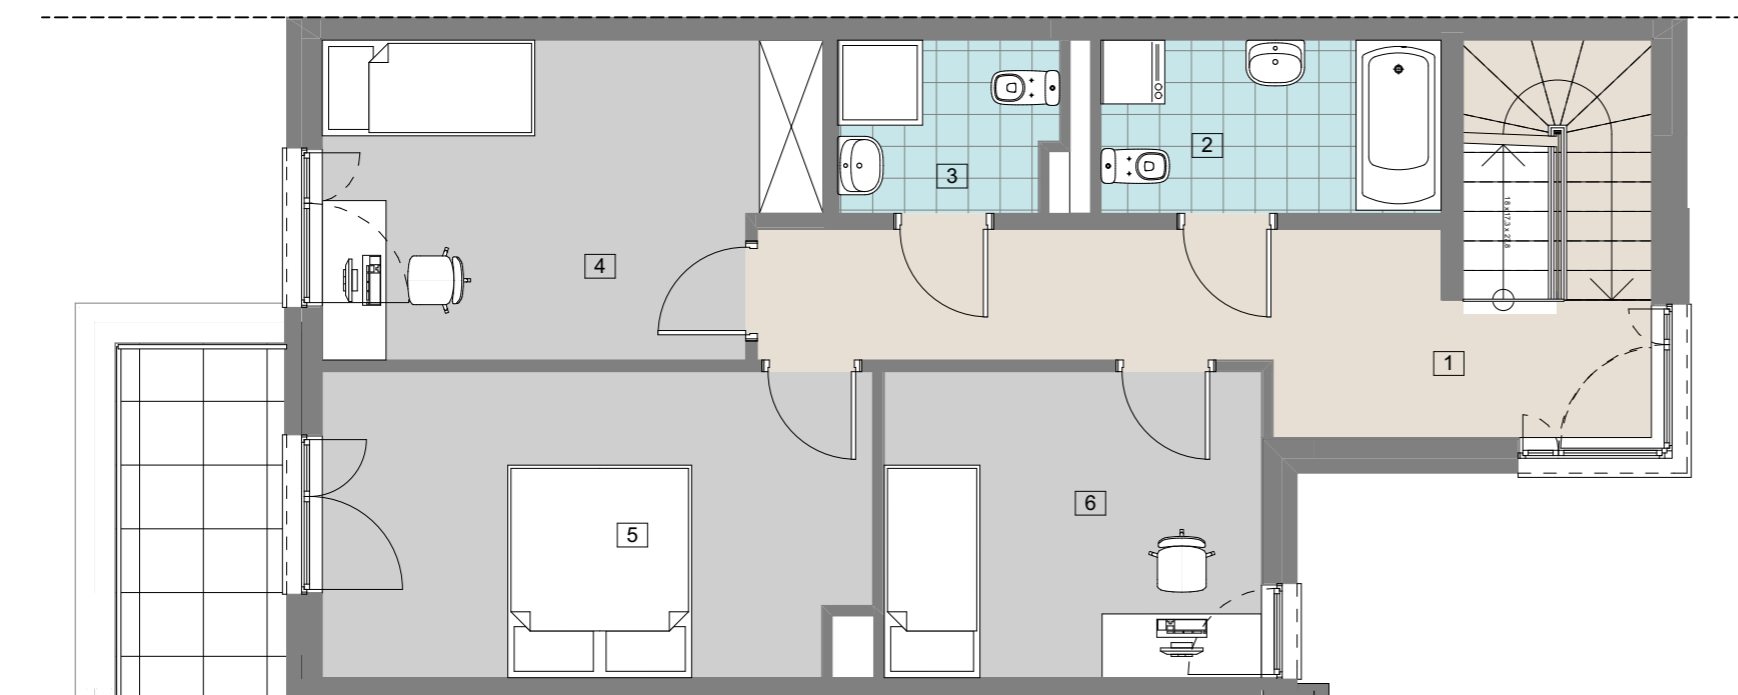

SKALA: 0 1 2 3 [m]

