



BEST HOME DEVELOPMENT Sp. z o. o.


BUDYNEK NR 12
KONDYGNACJA PIĘTRO 1 i 2
NUMER MIESZKANIA 12B

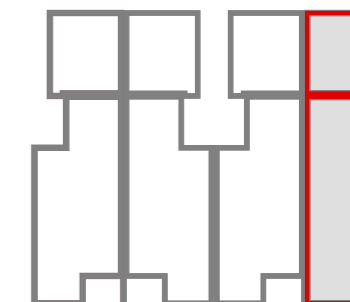

PIĘTRO +1

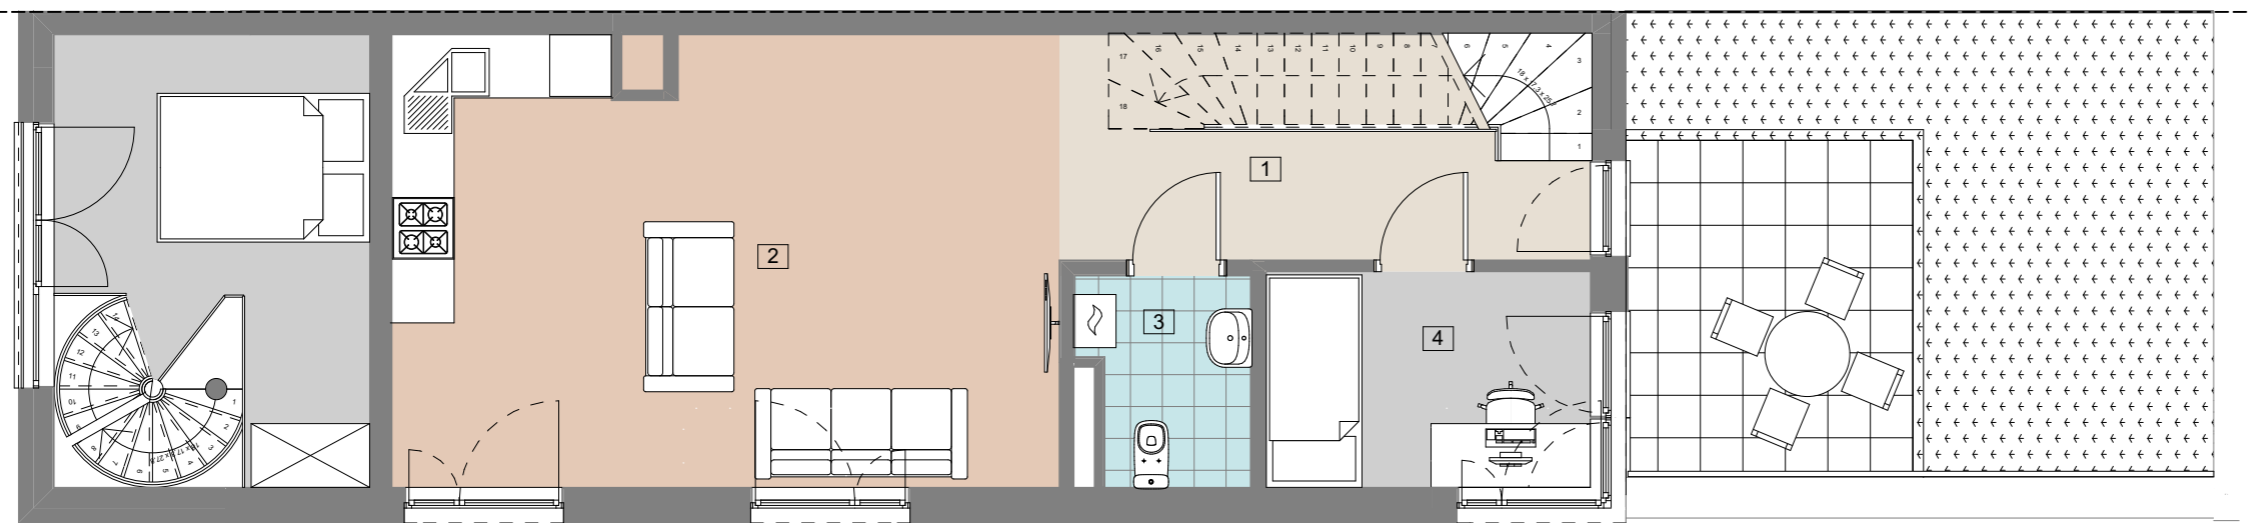

PIĘTRO +2

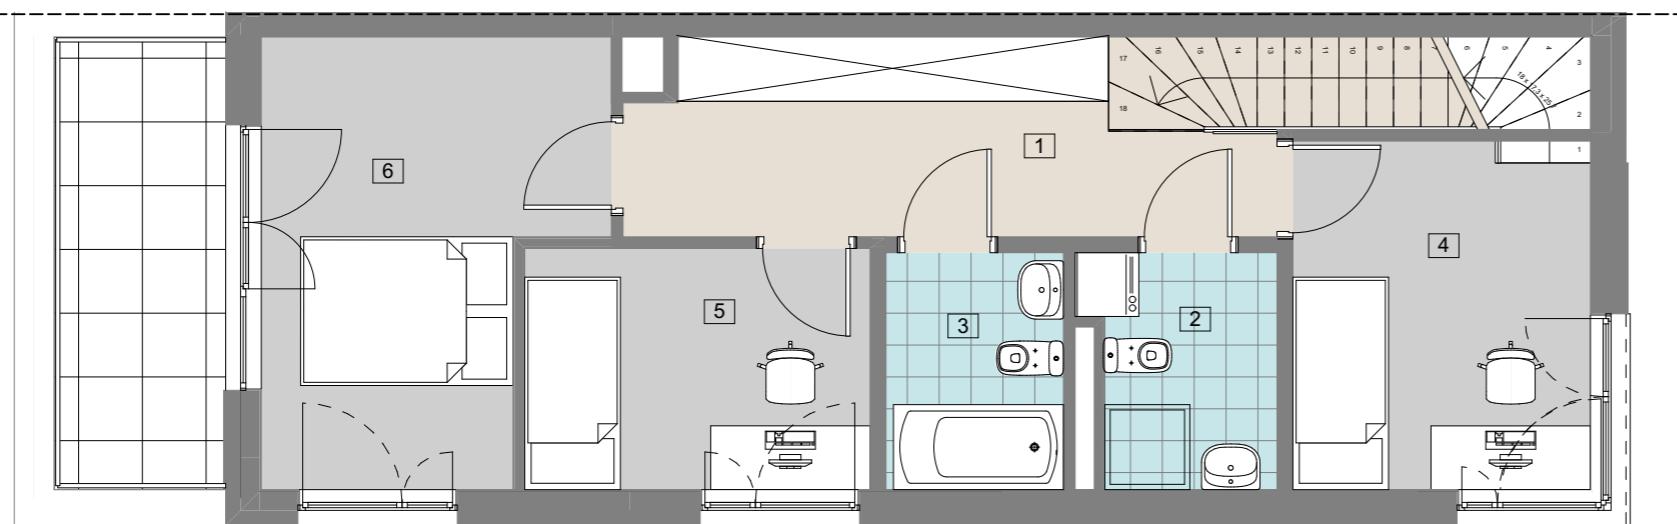

ZESTAWIENIE POWIERZCHNI:

PIĘTRO +1

1	Hol	10,60 m ²
2	Salon z aneksem	26,36 m ²
3	WC	2,94 m ²
4	Pokój	6,19 m ²

PIĘTRO +2

1	Hol	11,98 m ²
2	Łazienka	3,78 m ²
3	Łazienka	3,72 m ²
4	Pokój	9,18 m ²
5	Pokój	7,38 m ²
6	Sypialnia	11,84 m ²

Klatka schodowa na parterze 5,66 m²

Powierzchnia 99,63 m²

Garaż na parterze 24,37 m²

SKALA: 0 1 2 3 [m]



AUTOR PROJEKTU:

STUDIO LEKKO Biuro Projektowe
05-515 Zamienie ul. Arakowa 55