


BEST HOME DEVELOPMENT Sp. z o. o.

BUDYNEK NR 1  
KONDYGNACJA PIĘTRO 1 i 2  
NUMER MIESZKANIA 1B

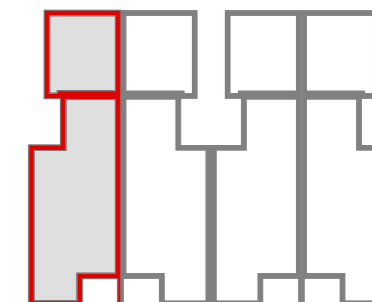

ZESTAWIENIE POWIERZCHNI:

PIĘTRO +1

1	Hol	17,44 m <sup>2</sup>
2	Salon z aneksem	36,9 m <sup>2</sup>
4	WC	2,62 m <sup>2</sup>
5	Pokój	10,22 m <sup>2</sup>

PIĘTRO +2

1	Hol	13,79 m <sup>2</sup>
2	Łazienka	5,22 m <sup>2</sup>
3	Łazienka	3,25 m <sup>2</sup>
4	Pokój	13,18 m <sup>2</sup>
5	Sypialnia	14,59 m <sup>2</sup>
6	Pokój	10,22 m <sup>2</sup>

Klatka schodowa na parterze 4,46 m<sup>2</sup>


**Powierzchnia 131,89 m<sup>2</sup>**

3	Kotłownia	2,40 m <sup>2</sup>
	Półowa powierzchni garażu	14,26 m <sup>2</sup>


AUTOR PROJEKTU:

STUDIO LEKKO Biuro Projektowe  
05-515 Zamienie ul. Arakowa 55

PIĘTRO +1

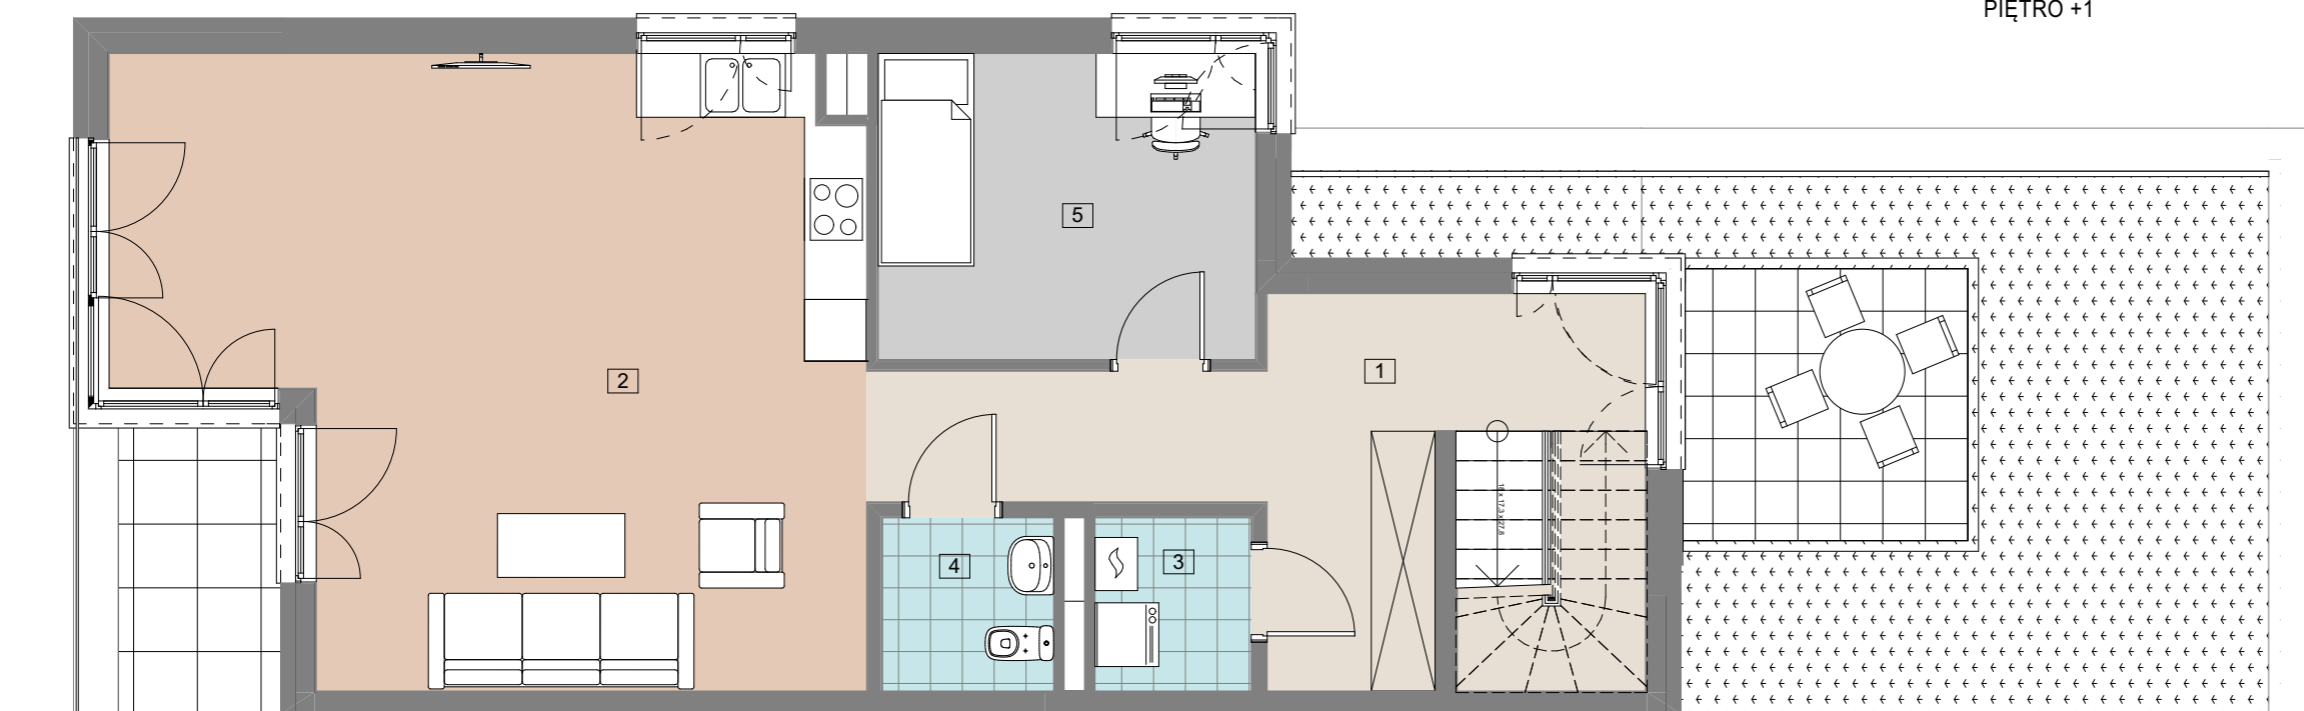

PIĘTRO +2

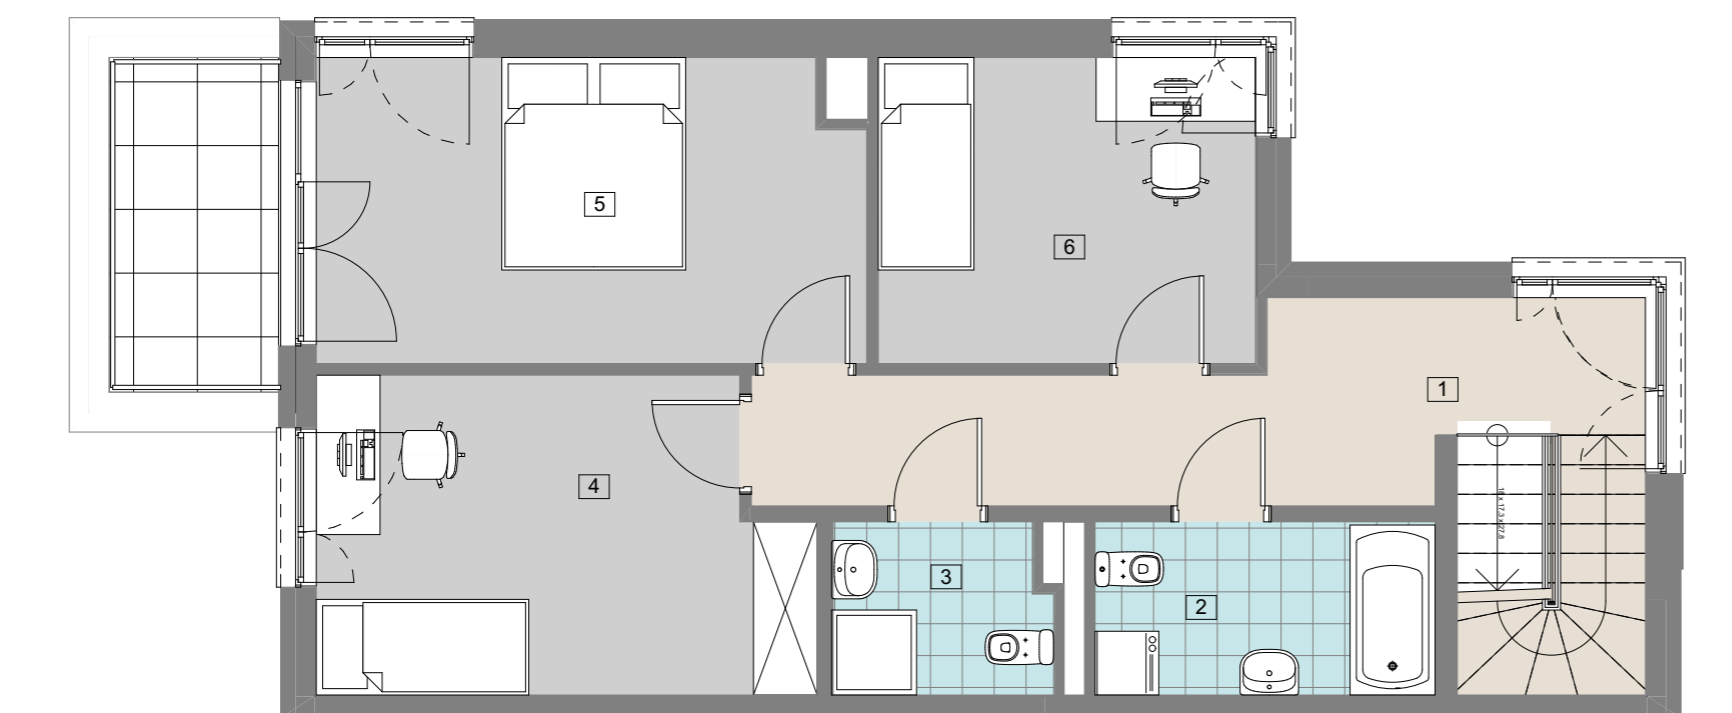

SKALA: 0 1 2 3 [m]

