
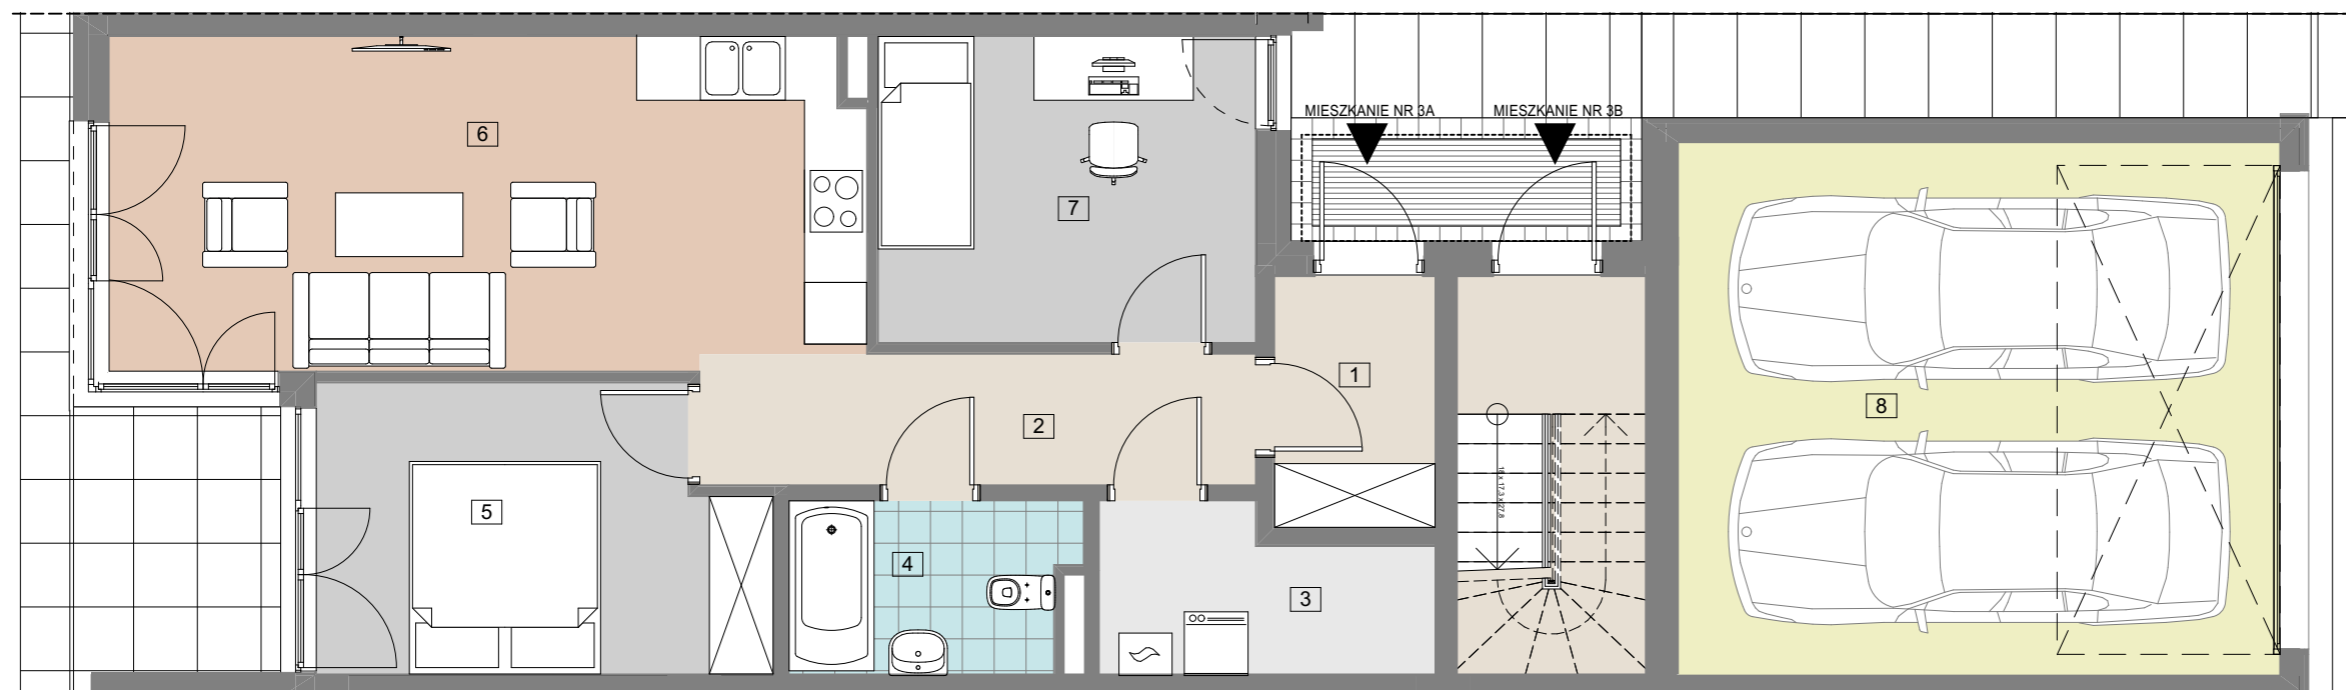


BEST HOME DEVELOPMENT Sp. z o. o.

BUDYNEK NR 3  
KONDYGNACJA PARTER  
NUMER MIESZKANIA 3A

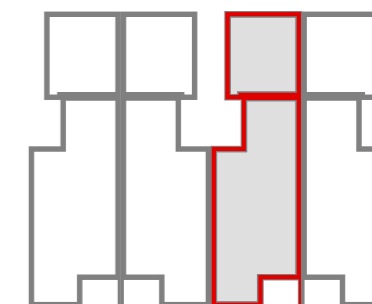

ZESTAWIENIE POWIERZCHNI:

1	Wiatrołap	3,56 m <sup>2</sup>
2	Hol	6,43 m <sup>2</sup>
4	Łazienka	4,23 m <sup>2</sup>
5	Pokój	10,22 m <sup>2</sup>
6	Salon z aneksem	22,02 m <sup>2</sup>
7	Pokój	10,93 m <sup>2</sup>

**Powierzchnia 57,39 m<sup>2</sup>**

3	Kotłownia	4,42 m <sup>2</sup>
8	Półowa powierzchni garażu	14,26 m <sup>2</sup>

AUTOR PROJEKTU:

STUDIO LEKKO Biuro Projektowe  
05-515 Zamienie ul. Arakowa 55

SKALA: 0 1 2 3 [m]

