
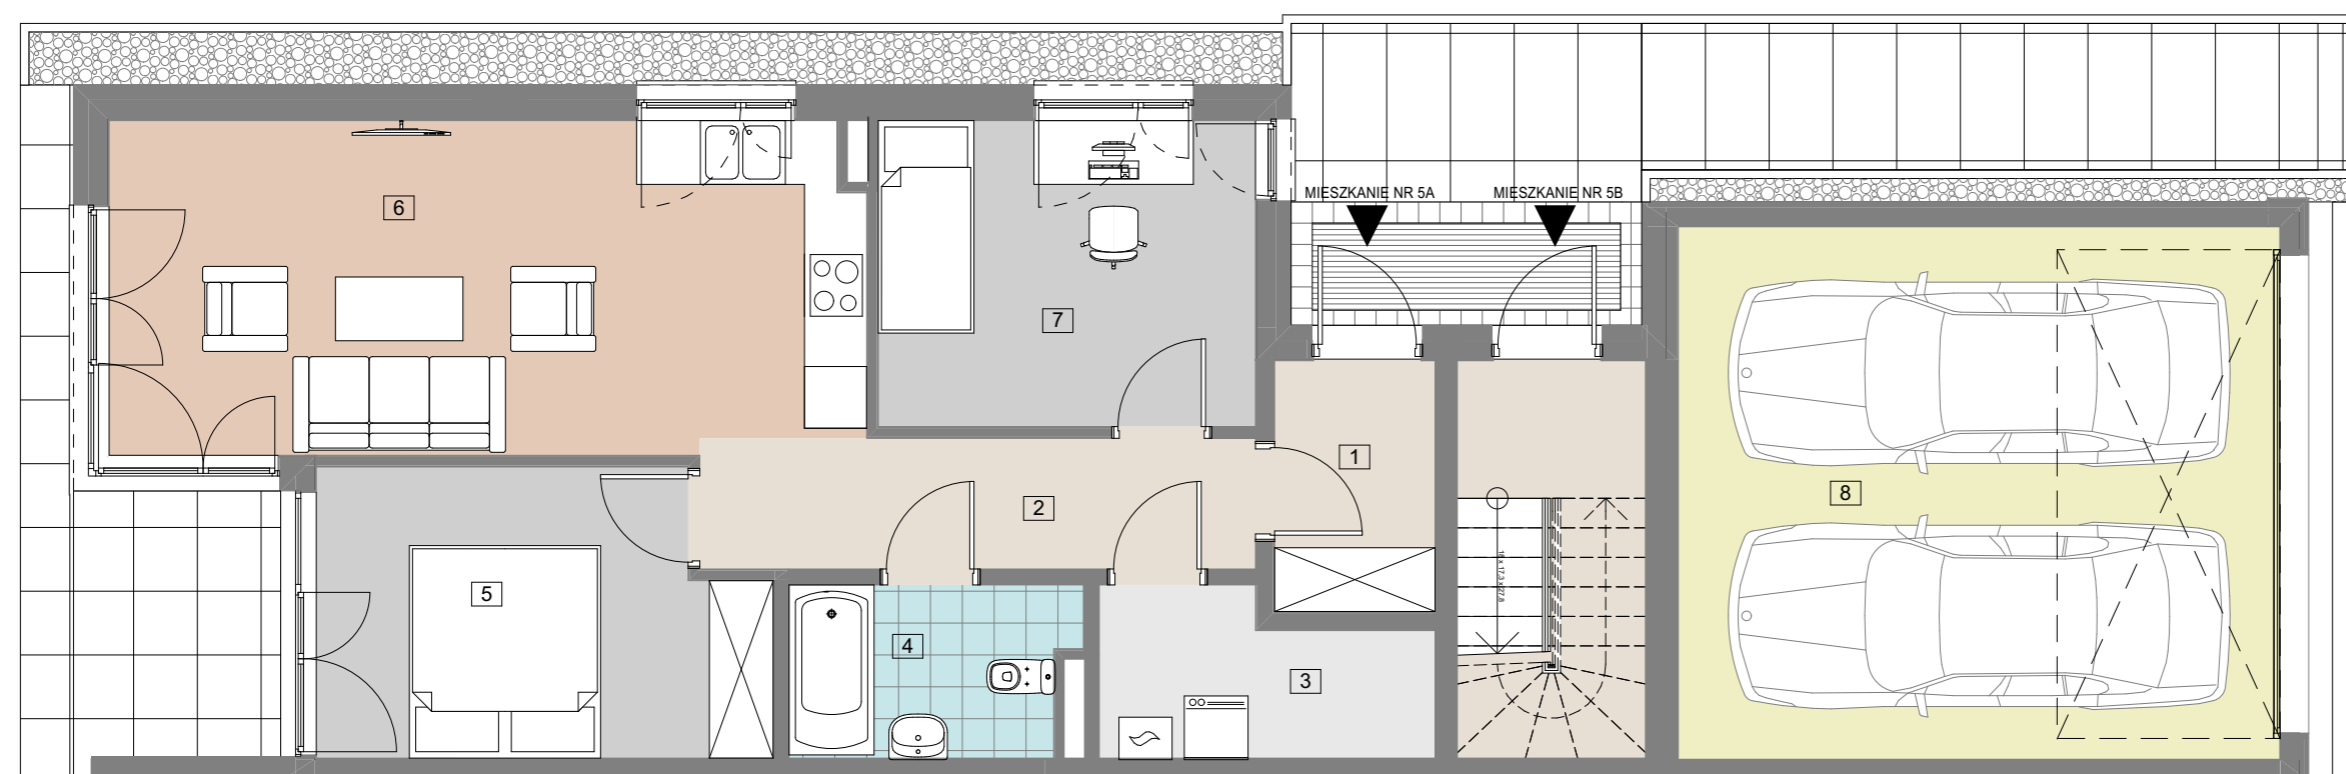


BEST HOME DEVELOPMENT Sp. z o. o.

BUDYNEK NR 5
KONDYGNACJA PARTER
NUMER MIESZKANIA 5A

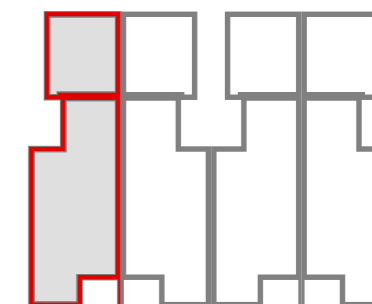

ZESTAWIENIE POWIERZCHNI:

1	Wiatrołap	3,56 m ²
2	Hol	6,43 m ²
4	Łazienka	4,23 m ²
5	Pokój	10,22 m ²
6	Salon z aneksem	22,02 m ²
7	Pokój	10,93 m ²

Powierzchnia 57,39 m²

3	Kotłownia	4,42 m ²
8	Półowa powierzchni garażu	14,26 m ²

AUTOR PROJEKTU:

STUDIO LEKKO Biuro Projektowe
05-515 Zamienie ul. Arakowa 55

SKALA: 0 1 2 3 [m]

